


FASE 6:
- messa in esercizio della rotatoria.

LEGGENDA
AREA LAVORAZIONI ESEGUITE

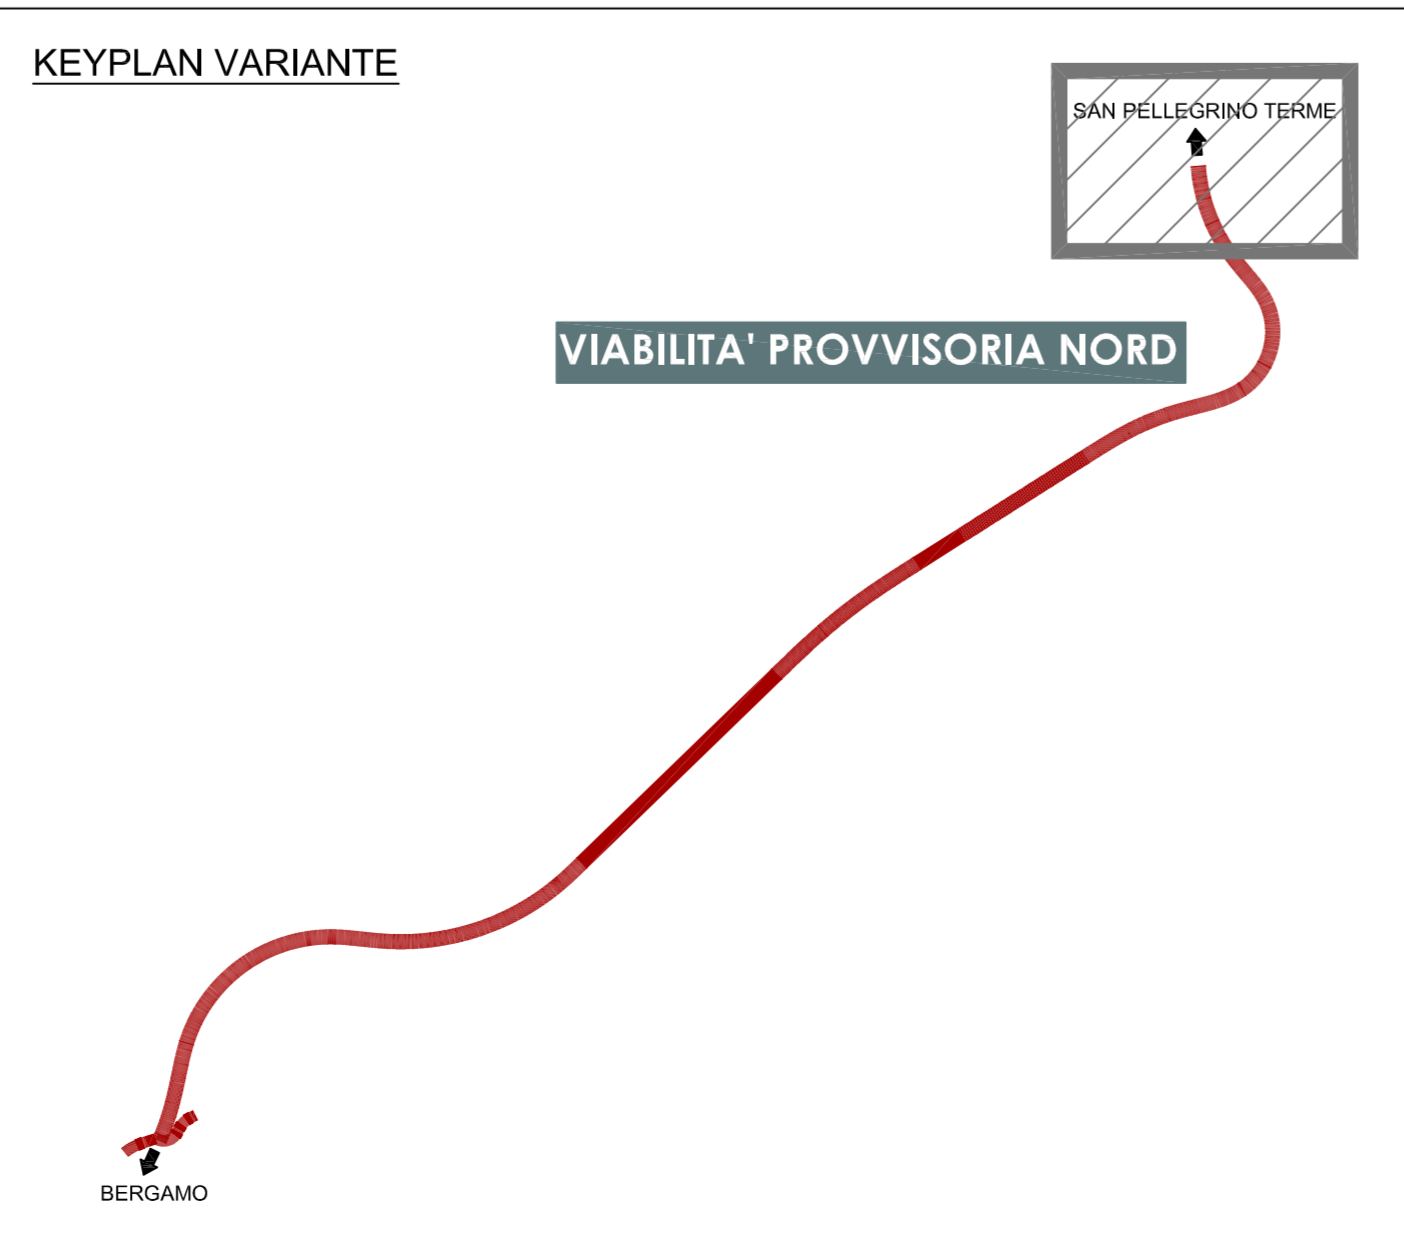

OPERE DI COMPLETAMENTO DELLA VARIANTE ALLA S.P. EX S.S. 470 DELLA VALLE BREMBANA ALL'ABITATO DI ZOGNO

PROGETTO ESECUTIVO

Raggruppamento Temporaneo Progettisti



ELABORATI SPECIALISTICI SICUREZZA

Allegati PSC: Svincolo Nord - Layout di cantiere fase 6 di 6

Progetto	Fase	Lato	Data	Opera	Tiro	Arredo	Tip. elaborato	Proprietario	Revisione	Scala
F03316A	E	X	X00	S1001	0	SI	PS	0012	B	
COP				Redatto	Controllo	Approvato	Scala			
H71B15000560002				M. Caccia	M. Cugghi	G. Parfetti	1:50			

IL DIRETTORE GENERALE		IL RESPONSABILE UNICO DEL PROCEDIMENTO	
	Ing. Guido Bonometti		Ing. Alessandro Calchi

RESPONSABILE DELLA PROGETTAZIONE		COORDINATORE DELLA SICUREZZA IN FASE DI PROGETTAZIONE	
	Ing. A. Rosso		Ing. G. Parfetti

Rev.	DATA	DESCRIZIONE
Rev. B	NOVEMBRE 2018	Rinviato a seguito rapporto di verifica intermedio RCU P002205_17 del 01/10/2018
Rev. A	LUGLIO 2018	Emesso
REVISIONE	DATA	DESCRIZIONE