


- FASE 2:**
- deviazione strada statale SS 470;
  - strato di base cm 10;
  - doppia striscia gialla centrale da cm 12;
  - strisce di margine gialle da cm 15;
  - impianto di illuminazione provvisorio rampa n. 9 punti luce;
  - rimozione pavimentazione al termine utilizzo;
  - rimozione impianto di illuminazione provvisorio;

- FASE 3:**
- realizzazione manufatto di copertura del canale Esco;
  - realizzazione rotatoria lato Sud.

**LEGENDA**

FASE DI LAVORO

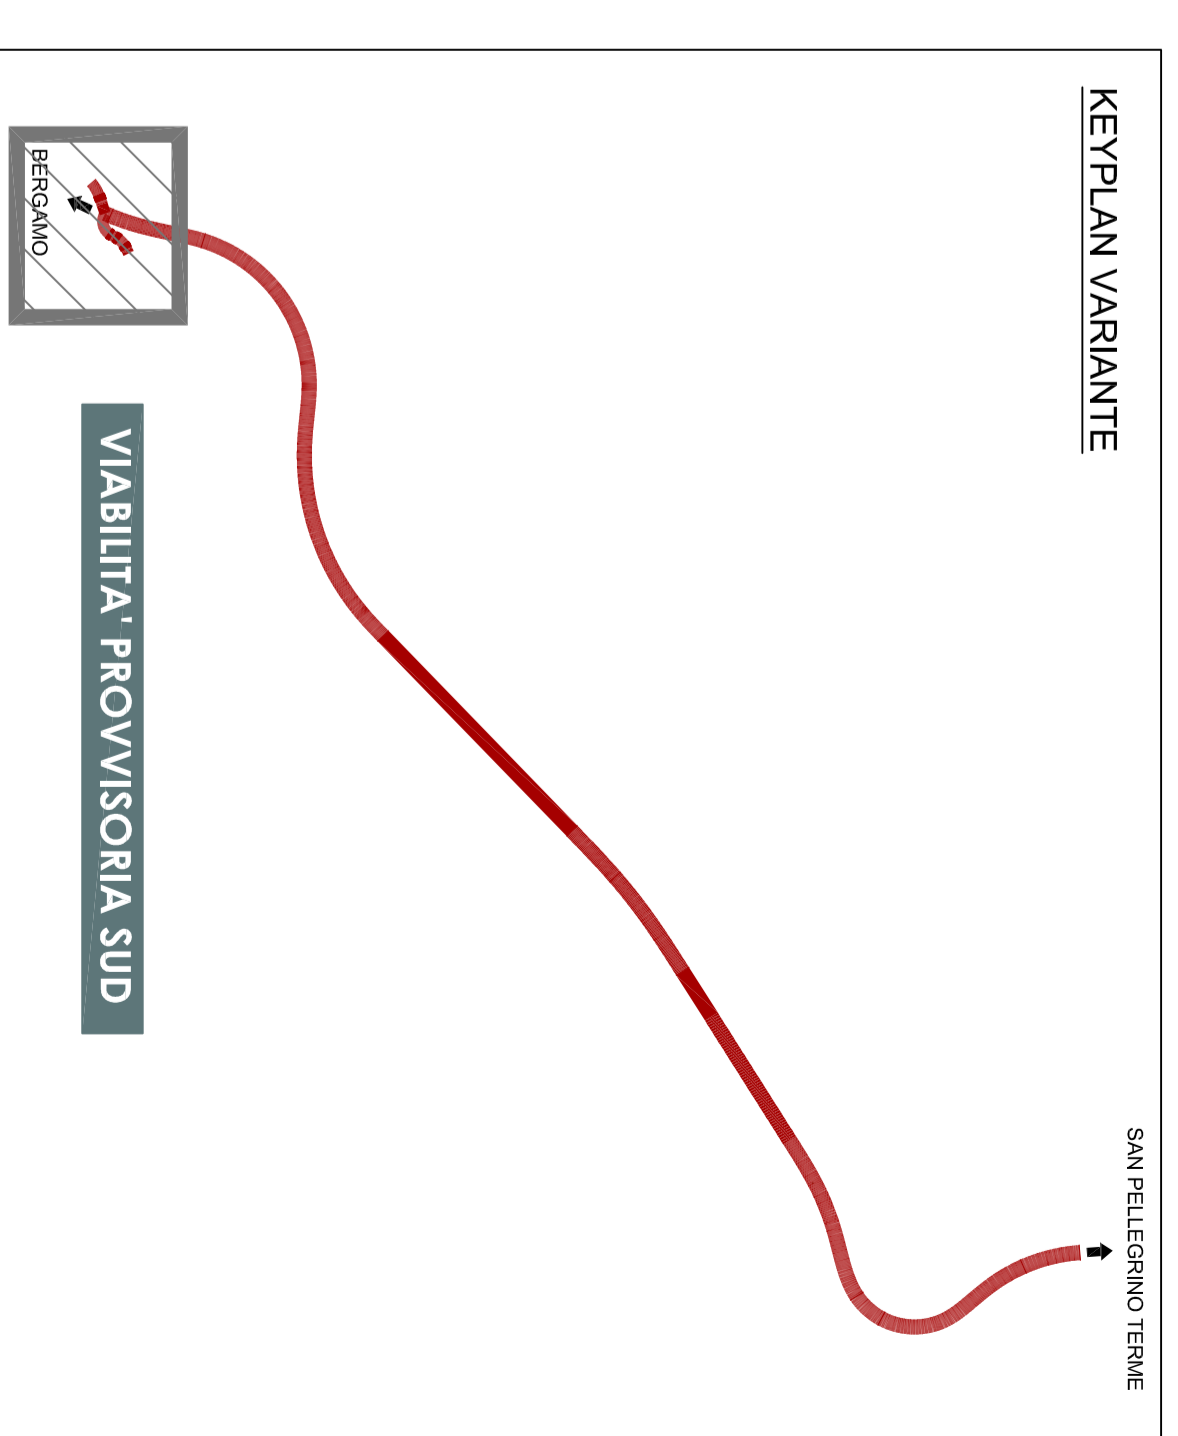

**PROVINCIA DI BERGAMO**  
SETTORE VIABILITA'



**OPERE DI COMPLETAMENTO DELLA  
VARIANTE ALLA S.P. EX S.S. 470 DELLA  
VALLE BREMBANA ALL'ABITATO DI ZOONO**

**PROGETTO ESECUTIVO**

Raggruppamento Temporaneo Progettisti  
**INGENIERI ASSOCIATI**  
Caviglioglio



**POLITECNICA**  
SISTEMI PER IL CANTIERE

**ELABORATI SPECIALISTICI**

**SICUREZZA**  
Allegati PSC: Sinodo Sud - Layout di cantiere fasi 2 e 3 di 6

Progetto	Fase	Libro	Zona	Opera	Stato	Tempo	Andata	Tempo	Stato	Tempo	Stato
F0318A	E	X	X00	SI001	0	SI	PS	006	B		
H71815000500002				M. Carola		M. Cugini	G. Parfetti				1,50

**Infrastrutture**  
Lombarda  
Al Via 01/14 - 20124 Milano

**Ing. Guido Bononelli**

**Ing. Alessandro Calchi**

**RESPONSABILE ESECUTIVO**  
PROGETTAZIONE  
Ing. A. Carola  
Ing. G. Parfetti

**RESPONSABILE ESECUTIVO**  
PROGETTAZIONE  
Ing. G. Parfetti

Rev.	Descrizione	Data
Rev. A	Emissione	NOVEMBRE 2018
Rev. B	Rivoluzione a seguito progetto di verifica risparmio RSC-P0002025.17 del 01/10/2018	NOVEMBRE 2018