


- FASE 4:**
- deviazione viabilità in modo provvisorio su sedime di progetto realizzato in fase precedente (pacchetto stradale realizzato fino allo strato di binder compreso);
 - doppia striscia centrale gialla da cm 12;
 - striscia di margine gialla da cm 15.
- FASE 5:**
- realizzazione sottopasso ciclopedonale;
 - completamento rotatoria lato Nord;
 - completamento opere lato Nord.

- LEGENDA**
- FASE DI LAVORO
 - AREA LAVORAZIONI ESEGUITE

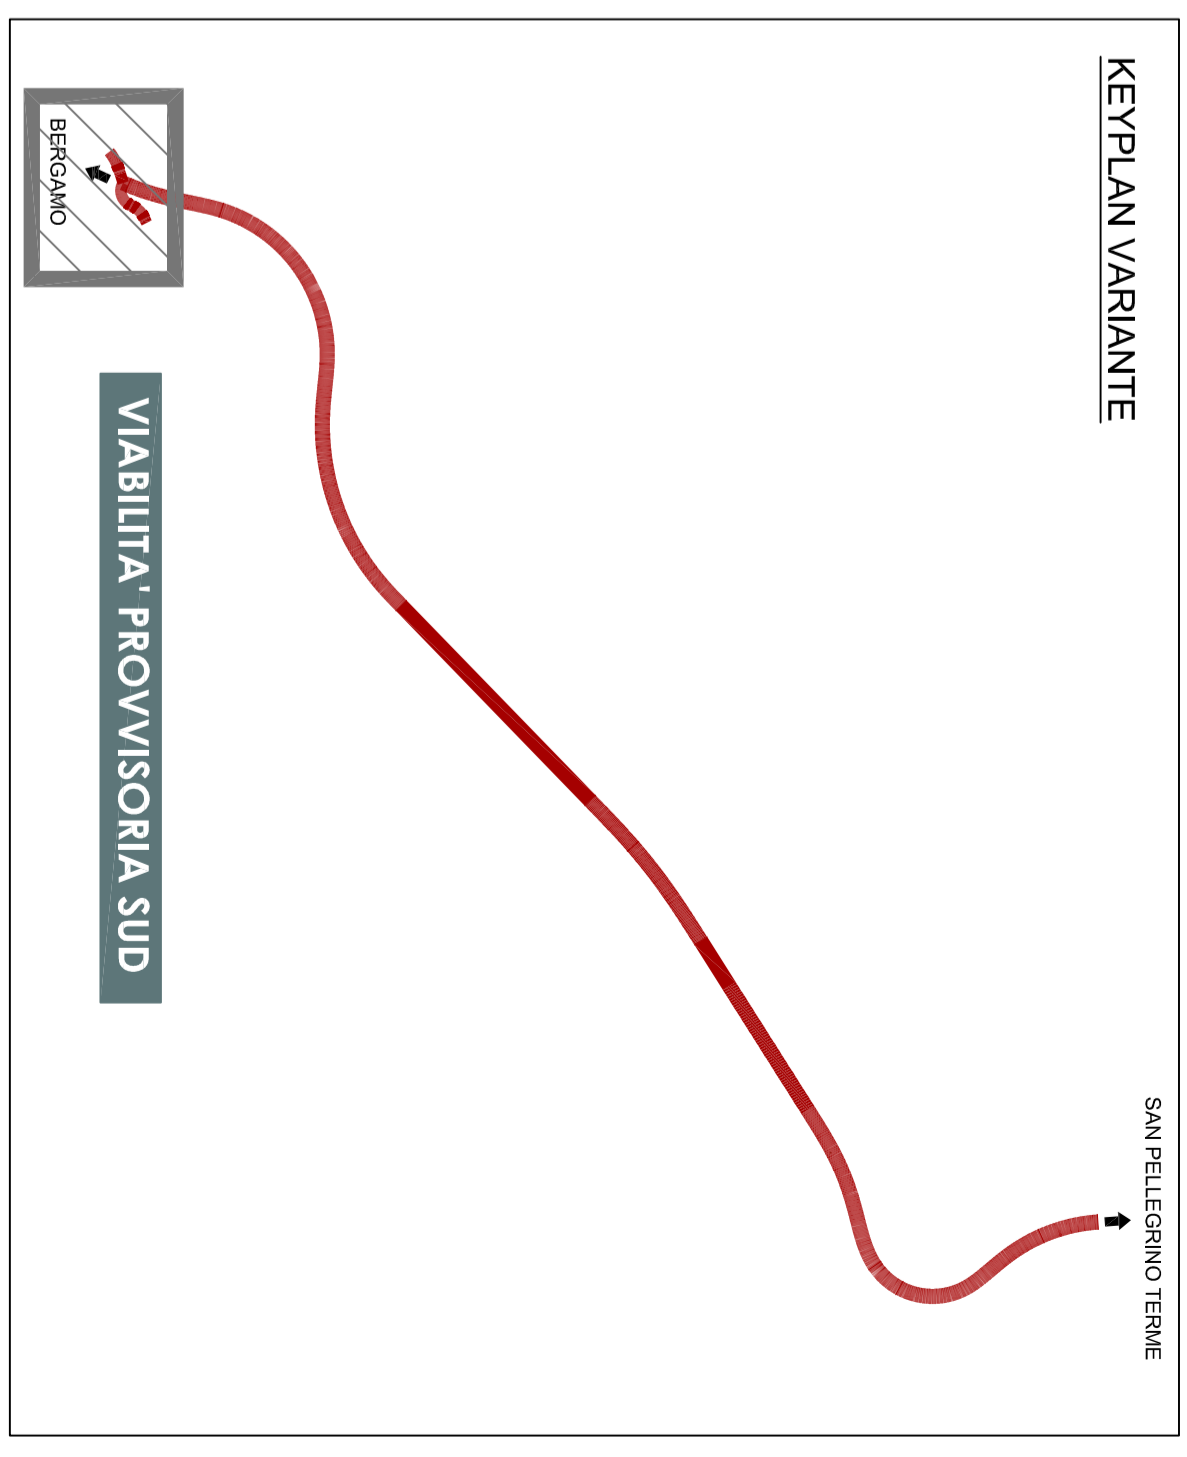

PROVINCIA DI BERGAMO
SETTORE VIABILITA'

Regione Lombardia

OPERE DI COMPLETAMENTO DELLA VARIANTE ALLA S.P. EX S.S. 470 DELLA VALE BREMBANA ALL'ABITATO DI ZOGLIO

PROGETTO ESECUTIVO

Raggruppamento Temporaneo Progettisti
 CANTIERI SPA
Cantiering

POLITECNICA
SISTEMI PER IL TRAFFICO

ELABORATI SPECIALISTICI
SIQUEZZA

Allegati PSC: Sinodo Sud - Layout di cantiere fasi 4 e 5 di 6

Progetto	Fase	Libro	Zona	Opera	Titolo	Avanzo	Tip. elaborazione	Prodotto	Stato
F03184	E	X	X00	SI001	0	SI	PS	007	B
H7181500060002				M.Caccia	M. Cugini		G. Parfetti	150	

**Infrastrutture
Lombardia**
Al Via 01/4 - 20134 Milano

Ing. Guido Bononelli **Ing. Alessandro Calchi**

RESPONSABILE ESECUTIVO
PROGETTAZIONE
Ing. A. C. A. 2413
Ing. G. Parfetti
Ing. G. Parfetti

Rev.	Data	Descrizione
Rev. B	NOVEMBRE 2018	Rivoluzione a seguito progetto di verifica risparmio BIC-P/0002025, T. 2 del 01/10/2018
Rev. A	LUGLIO 2018	Emissione
REVISIONE		DESCRIZIONE