


COMUNE DI ZOGNO - PROVINCIA DI BERGAMO	
OGGETTO: Ambito Territoriale n° 02, 1948	
COMITENTE: Zogno 2018 S.r.l. - L'Orobica S.r.l.	
LOCALITÀ: Via Cesare Battelli	
TAVOLA: Planimetria generale stato di fatto e planimetria generale stato di progetto	
2	
scad.	02/2018 SCALATI: 1:1000/ 1:500.
real.	06/2018 PERICOLO GIAMPIETRO GEOMETRA
coll.	7
pro.	06/2018 ZANICHI MIRCO INGEGNERE
app.	11/2018
colloq.	11/2018
ELABORAZIONE	COMITENTE
ELABORAZIONE	PROGETTISTA

LEGENDA:

[Pattern]	PERIMETRO ATOS
[Pattern]	EDIFICI ATOS
[Pattern]	EDIFICI FLUORI ATOS
[Pattern]	METANO DOTTO
[Pattern]	ALUMINACIONE
[Pattern]	ACQUEDOTTO
[Pattern]	FOGNA ACQUE GRIGIE
[Pattern]	FOGNA ACQUE NERE
[Pattern]	EVEI. INT. MARMO
[Pattern]	TELEFONA
[Pattern]	CONNETTI
[Pattern]	MARCIAPIEDI
[Pattern]	ZERAPATURA A RASO
[Pattern]	ASFALTO
[Pattern]	PAVIMENTAZIONE CEMENTANTE
[Pattern]	VERDE
[Pattern]	LINEA DI FRANCO GARANTITA DELL'ESECUZIONE DELLE NUOVE OPERE

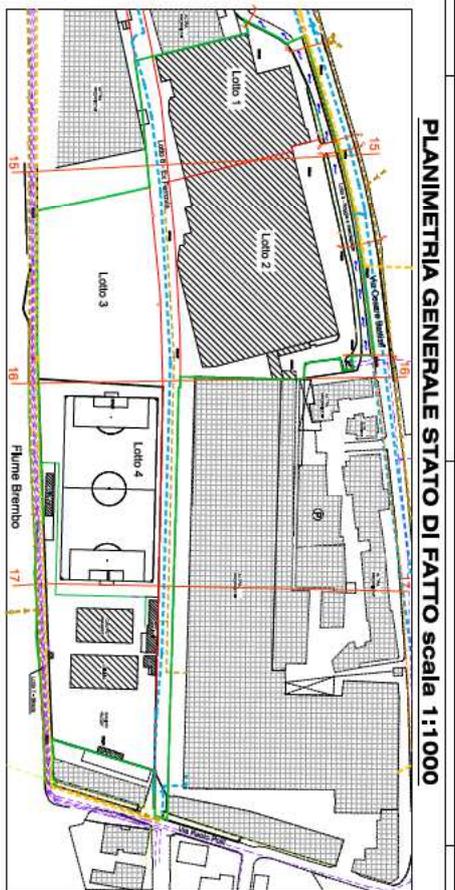

PLANIMETRIA GENERALE STATO DI FATTO scala 1:1000



PLANIMETRIA GENERALE STATO DI PROGETTO scala 1:500