


COMUNE DI ZOGNO - PROVINCIA DI BERGAMO		
OGGETTO: Ambito Territoriale "AT_02_16246"		
COMMITTENTE: Zogno 2016 S.r.l. - L'Orobica S.r.l.		
LOCALITA': Via Cesare Battisti		
TAVOLA 3	Sezioni trasversali Roggia Traini stato di fatto e stato di progetto, sezioni studio idraulico, particolare stratigrafia marciapiedi e strada	
DATA: 07.2019	SCALA: 1:10; 1:100; 1:500.	
REV.1: 01.2020	PERSICO GIAMPIETRO GEOMETRA	
REV.2: /	Via A. Lorenzini s. 87 - Zogno (BG) tel. 0345/61321 SCRIZIONE ALBO INGEGNERI DI BERGAMO N. 1199	
REV.3: /	ZANCHI MIRKO INGEGNERE	
REV.4: 11.2019	Via Guido Vigorelli, 14 - Soc. Ingegneri "Tesser 910" SCRIZIONE ALBO INGEGNERI DI BERGAMO N. 1896	
IL TECNICO	IL TECNICO	I COMMITTENTI

SEZIONI TRASVERSALI scala 1:100 IN SENSO DI SCORRIMENTO DELLA ROGGIA

STATO DI FATTO


STATO DI PROGETTO

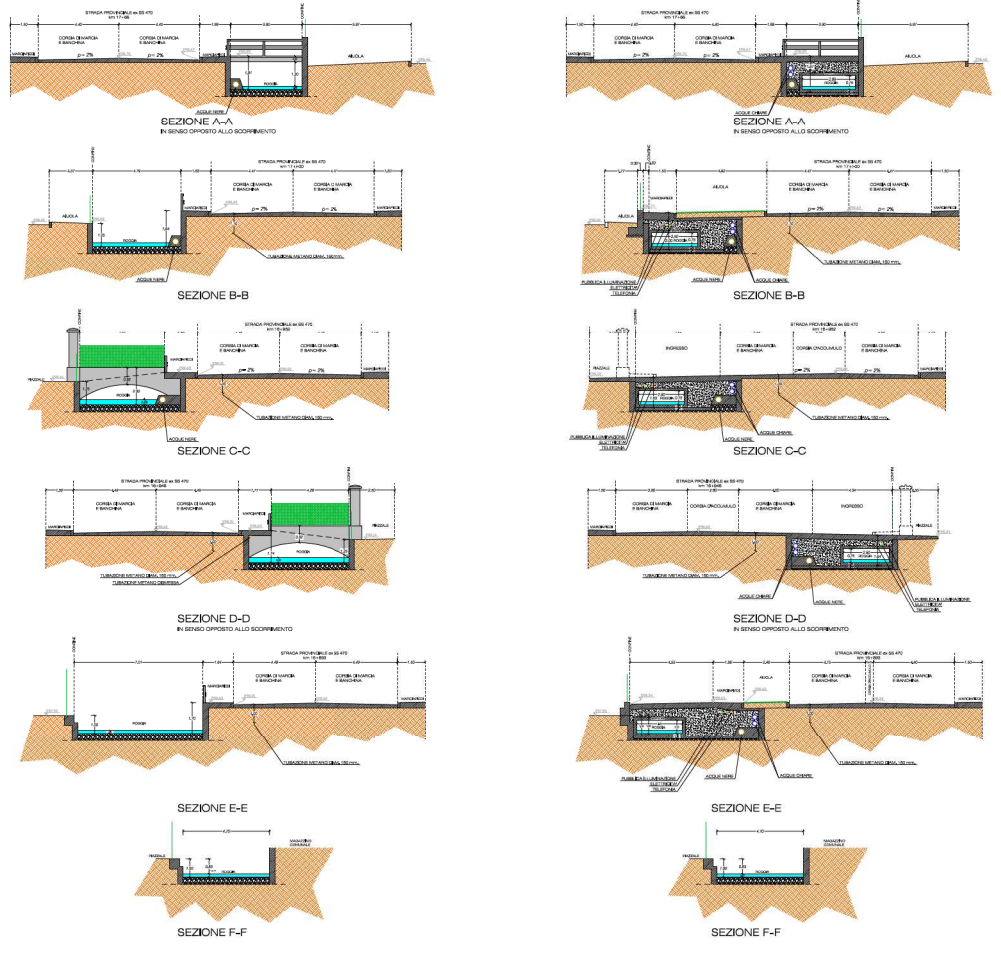


LEGENDA:

- ACQUA ROGGIA
- FONDO ROGGIA
- TUBAZIONE METANO
- TUBAZIONE FOGNA
- RECINZIONE
- MATERIALE DI RIEMPIMENTO


PARTICOLARE GRIGLIATO DI ISPEZIONE scala 1:100 (POSTO IN PROSSIMITA' DELLA SEZIONE A-A)

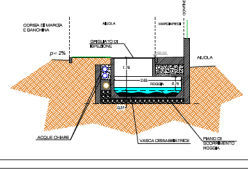

PARTICOLARE STRATIGRAFIA scala 1:10

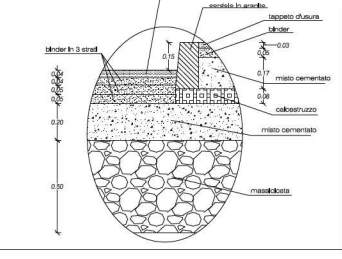

SEZIONI STUDIO IDRAULICO scala 1:500

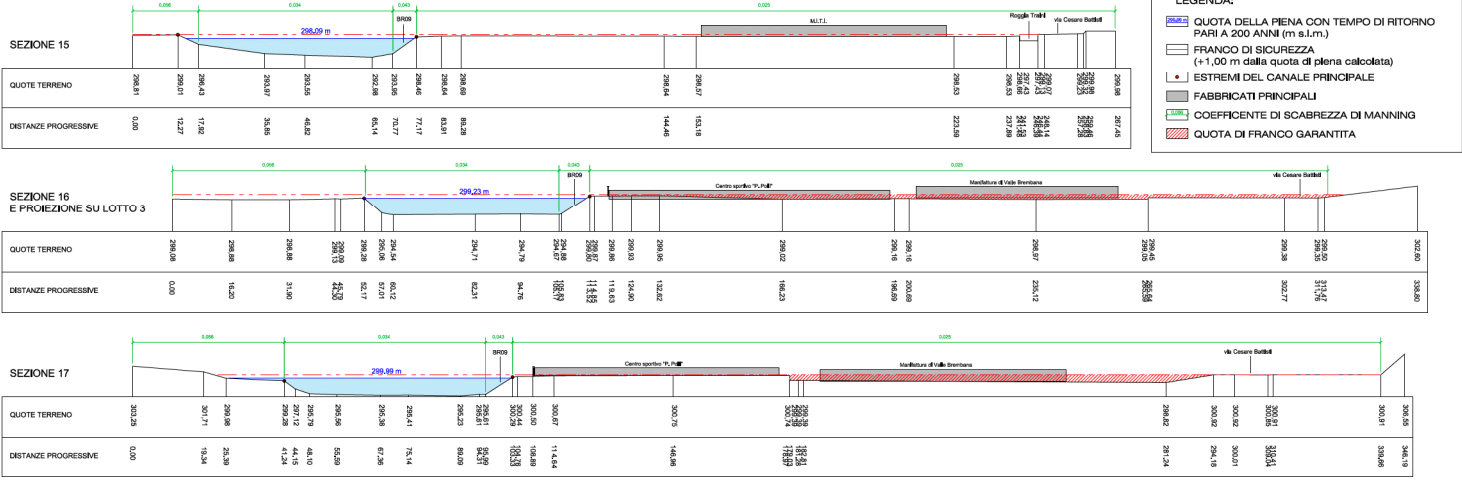

LEGENDA:

- QUOTA DELLA PIENA CON TEMPO DI RITORNO PARI A 200 ANNI (m s.l.m.)
- FRANCO DI SICUREZZA (+1,00 m dalla quota di piena calcolata)
- ESTREMI DEL CANALE PRINCIPALE
- FABBRICATI PRINCIPALI
- COEFFICIENTE DI SCABREZZA DI MANNING
- QUOTA DI FRANCO GARANTITA