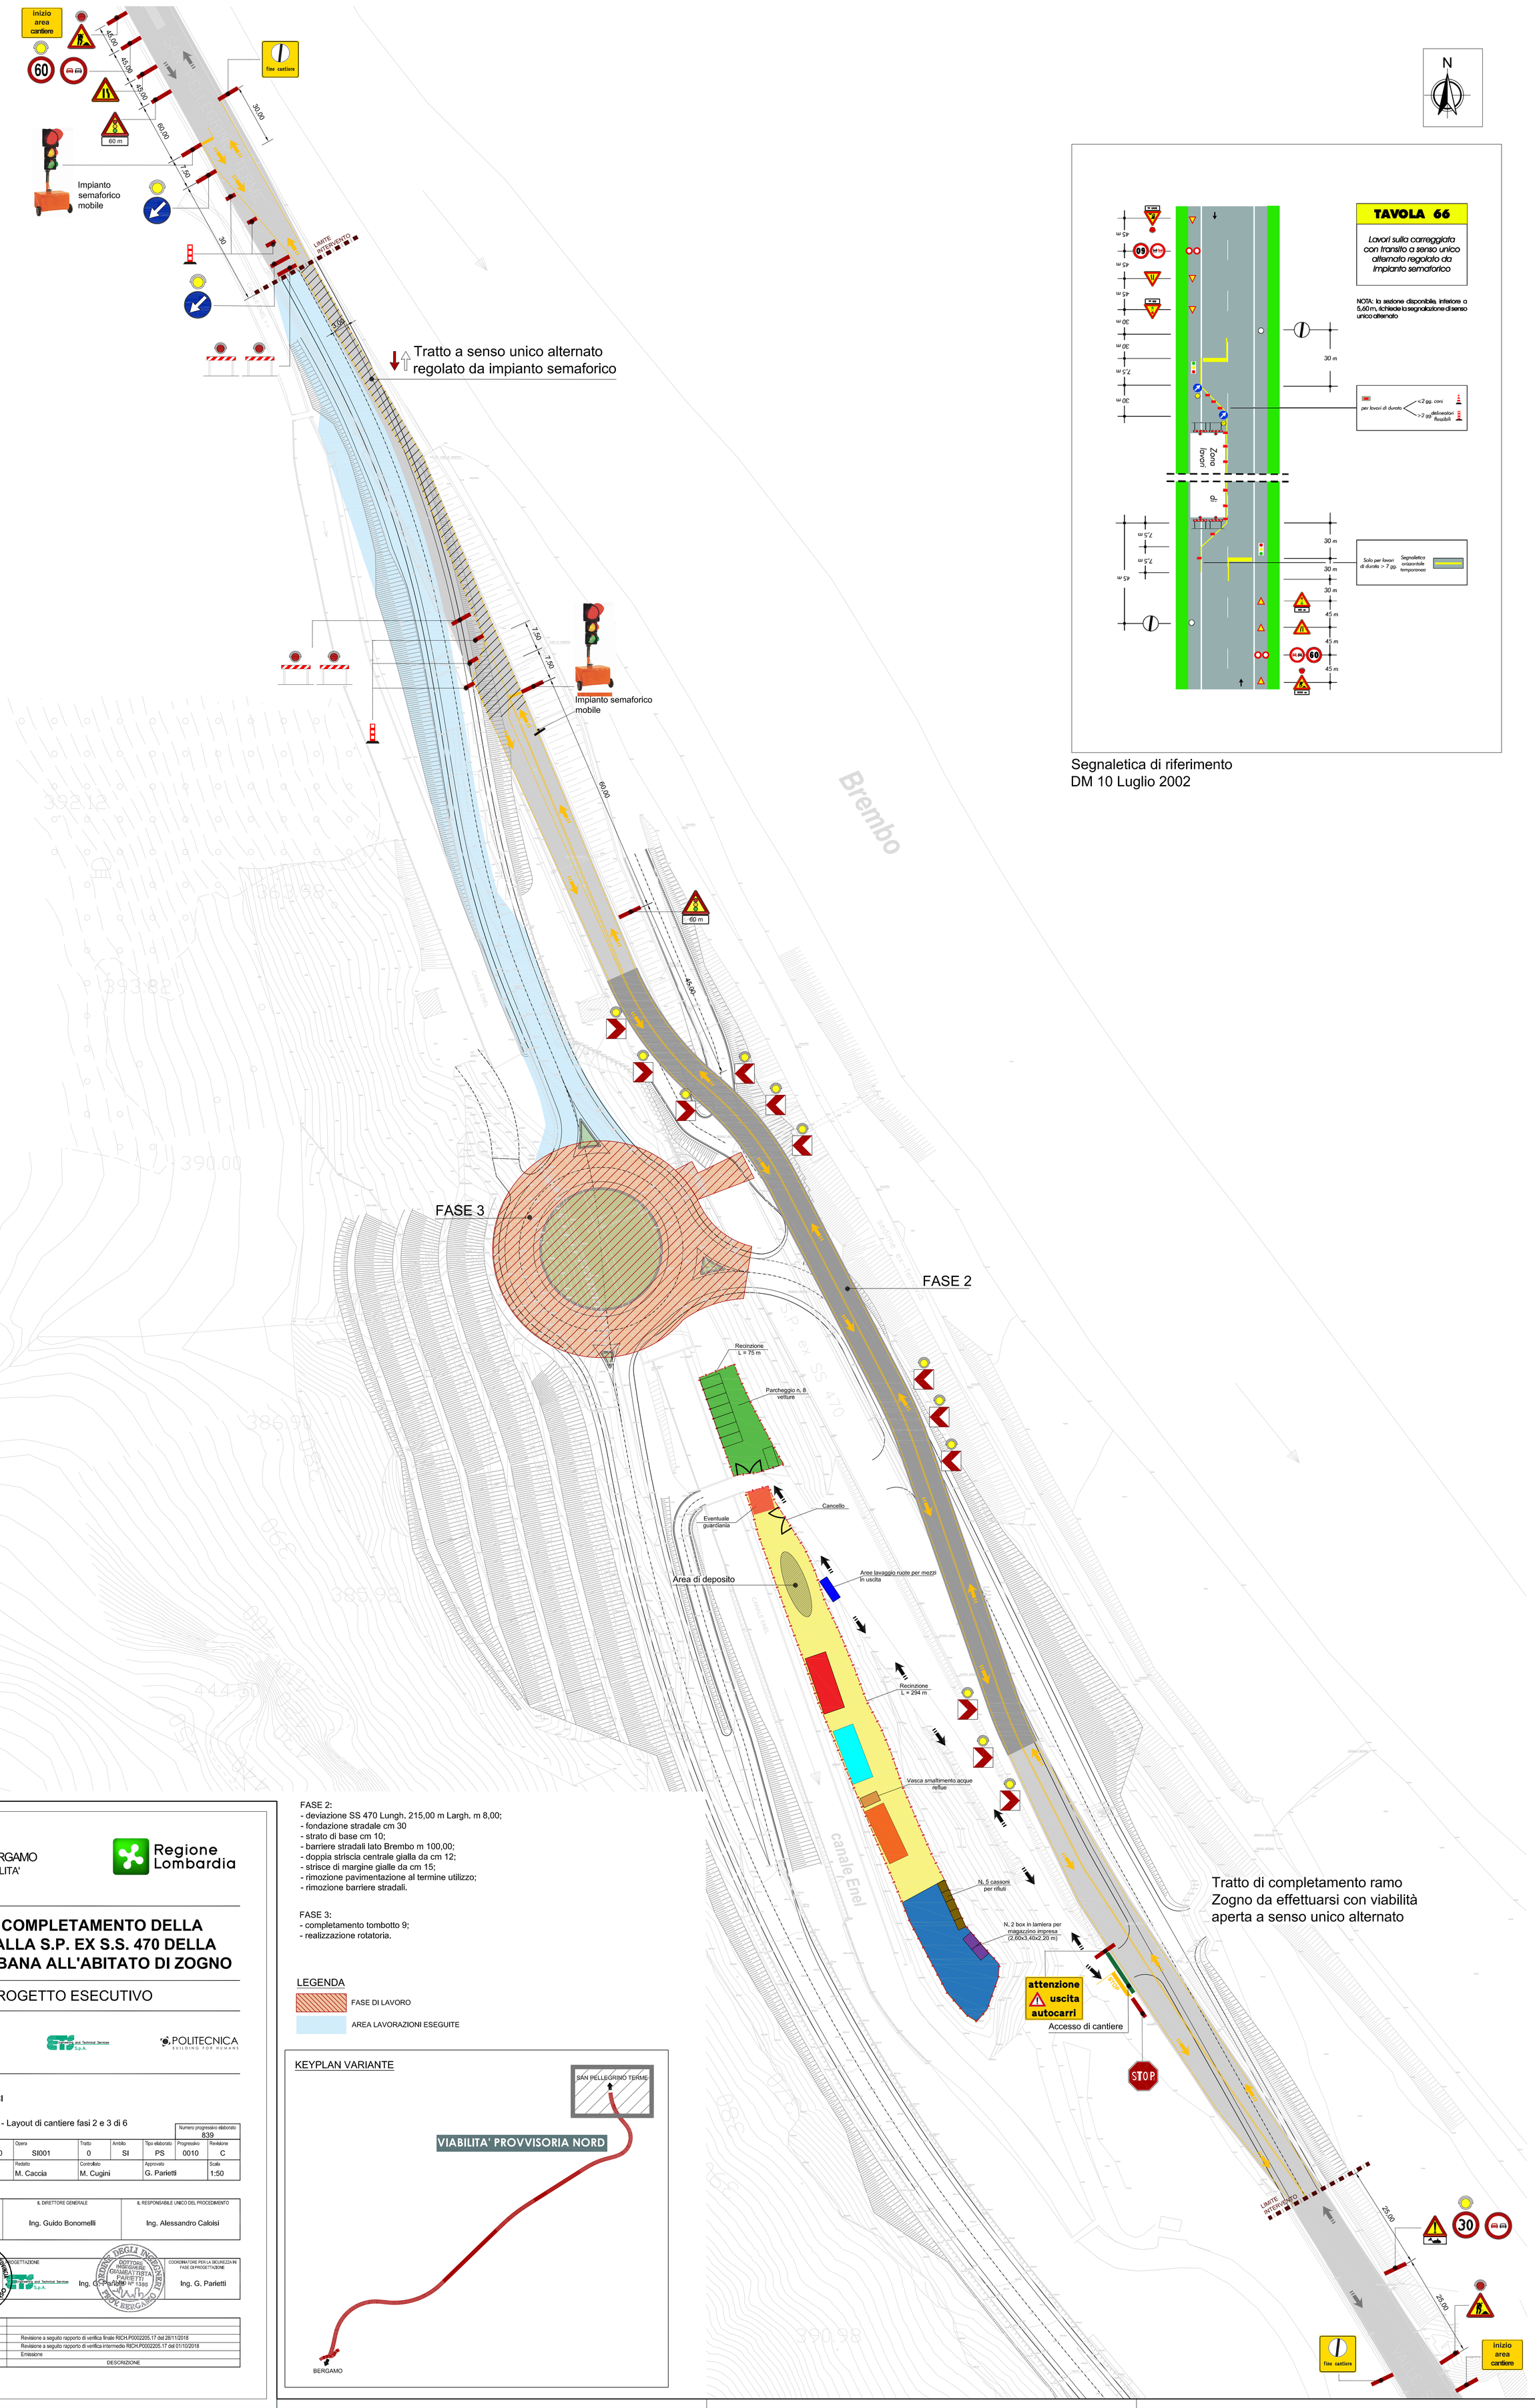

Segnaletica di riferimento
DM 10 Luglio 2002

FASE 2:
- deviazione SS 470 Lungh. 215,00 m Largh. m 8,00;
- fondazione stradale cm 30
- strato di base cm 10;
- barriere stradali lato Brembo m 100,00;
- doppia striscia centrale gialla da cm 12;
- strisce di margine gialle da cm 15;
- rimozione pavimentazione al termine utilizzo;
- rimozione barriere stradali.

FASE 3:
- completamento tombotto 9;
- realizzazione rotatoria.

LEGENDA

FASE DI LAVORO

AREA LAVORAZIONI ESEGUITE

KEYPLAN VARIANTE

PROVINCIA DI BERGAMO
SETTORE VIABILITA'

Regione Lombardia

OPERE DI COMPLETAMENTO DELLA VARIANTE ALLA S.P. EX S.S. 470 DELLA VALLE BREMBANA ALL'ABITATO DI ZOGNO

PROGETTO ESECUTIVO

Raggruppamento Temporaneo Progettisti

Capogruppo

POLITECNICA
BUILDING FOR HUMANS

ELABORATI SPECIALISTICI
SICUREZZA
Allegati PSC: Svincolo Nord - Layout di cantiere fasi 2 e 3 di 6

Numero progressivo elaborato: 839

Progetto	Fase	Lotto	Zona	Opera	Tratto	Ambito	Tipo elaborato	Progressivo	Revisione
F03316A	E	X	X00	SI001	0	SI	PS	0010	C

CUP	Redatto	Controllato	Approvato	Scala
H71B15000560002	M. Caccia	M. Cugini	G. Parietti	1:50

Infrastrutture Lombarde
via Pola 12/14 20124 Milano

IL DIRETTORE GENERALE: Ing. Guido Bonomelli

IL RESPONSABILE UNICO DEL PROCEDIMENTO: Ing. Alessandro Caloisi

RESPONSABILE DELL'INTEGRAZIONE TRA LE PRESTAZIONI SPECIALISTICHE: Ing. A. Renso

ORDINE DEGLI INGEGNERI VERONA E PROVINCIA — DOTT. ING. ANDREA RENSO — A 2413

GEOTECHNICAL and Technical Services S.p.A.

PROGETTAZIONE: Ing. G. Parietti

ORDINE DEGLI INGEGNERI PROV. BERGAMO — DOTTORE INGEGNERE GIAMBATTISTA PARIETTI — Nº 1385

COORDINATORE PER LA SICUREZZA IN FASE DI PROGETTAZIONE: Ing. G. Parietti

REVISIONE	DATA	DESCRIZIONE
Rev. C	NOVEMBRE 2018	Revisione a seguito rapporto di verifica finale RICH.P0002205.17 del 28/11/2018
Rev. B	NOVEMBRE 2018	Revisione a seguito rapporto di verifica intermedio RICH.P0002205.17 del 01/10/2018
Rev. A	LUGLIO 2018	Emissione