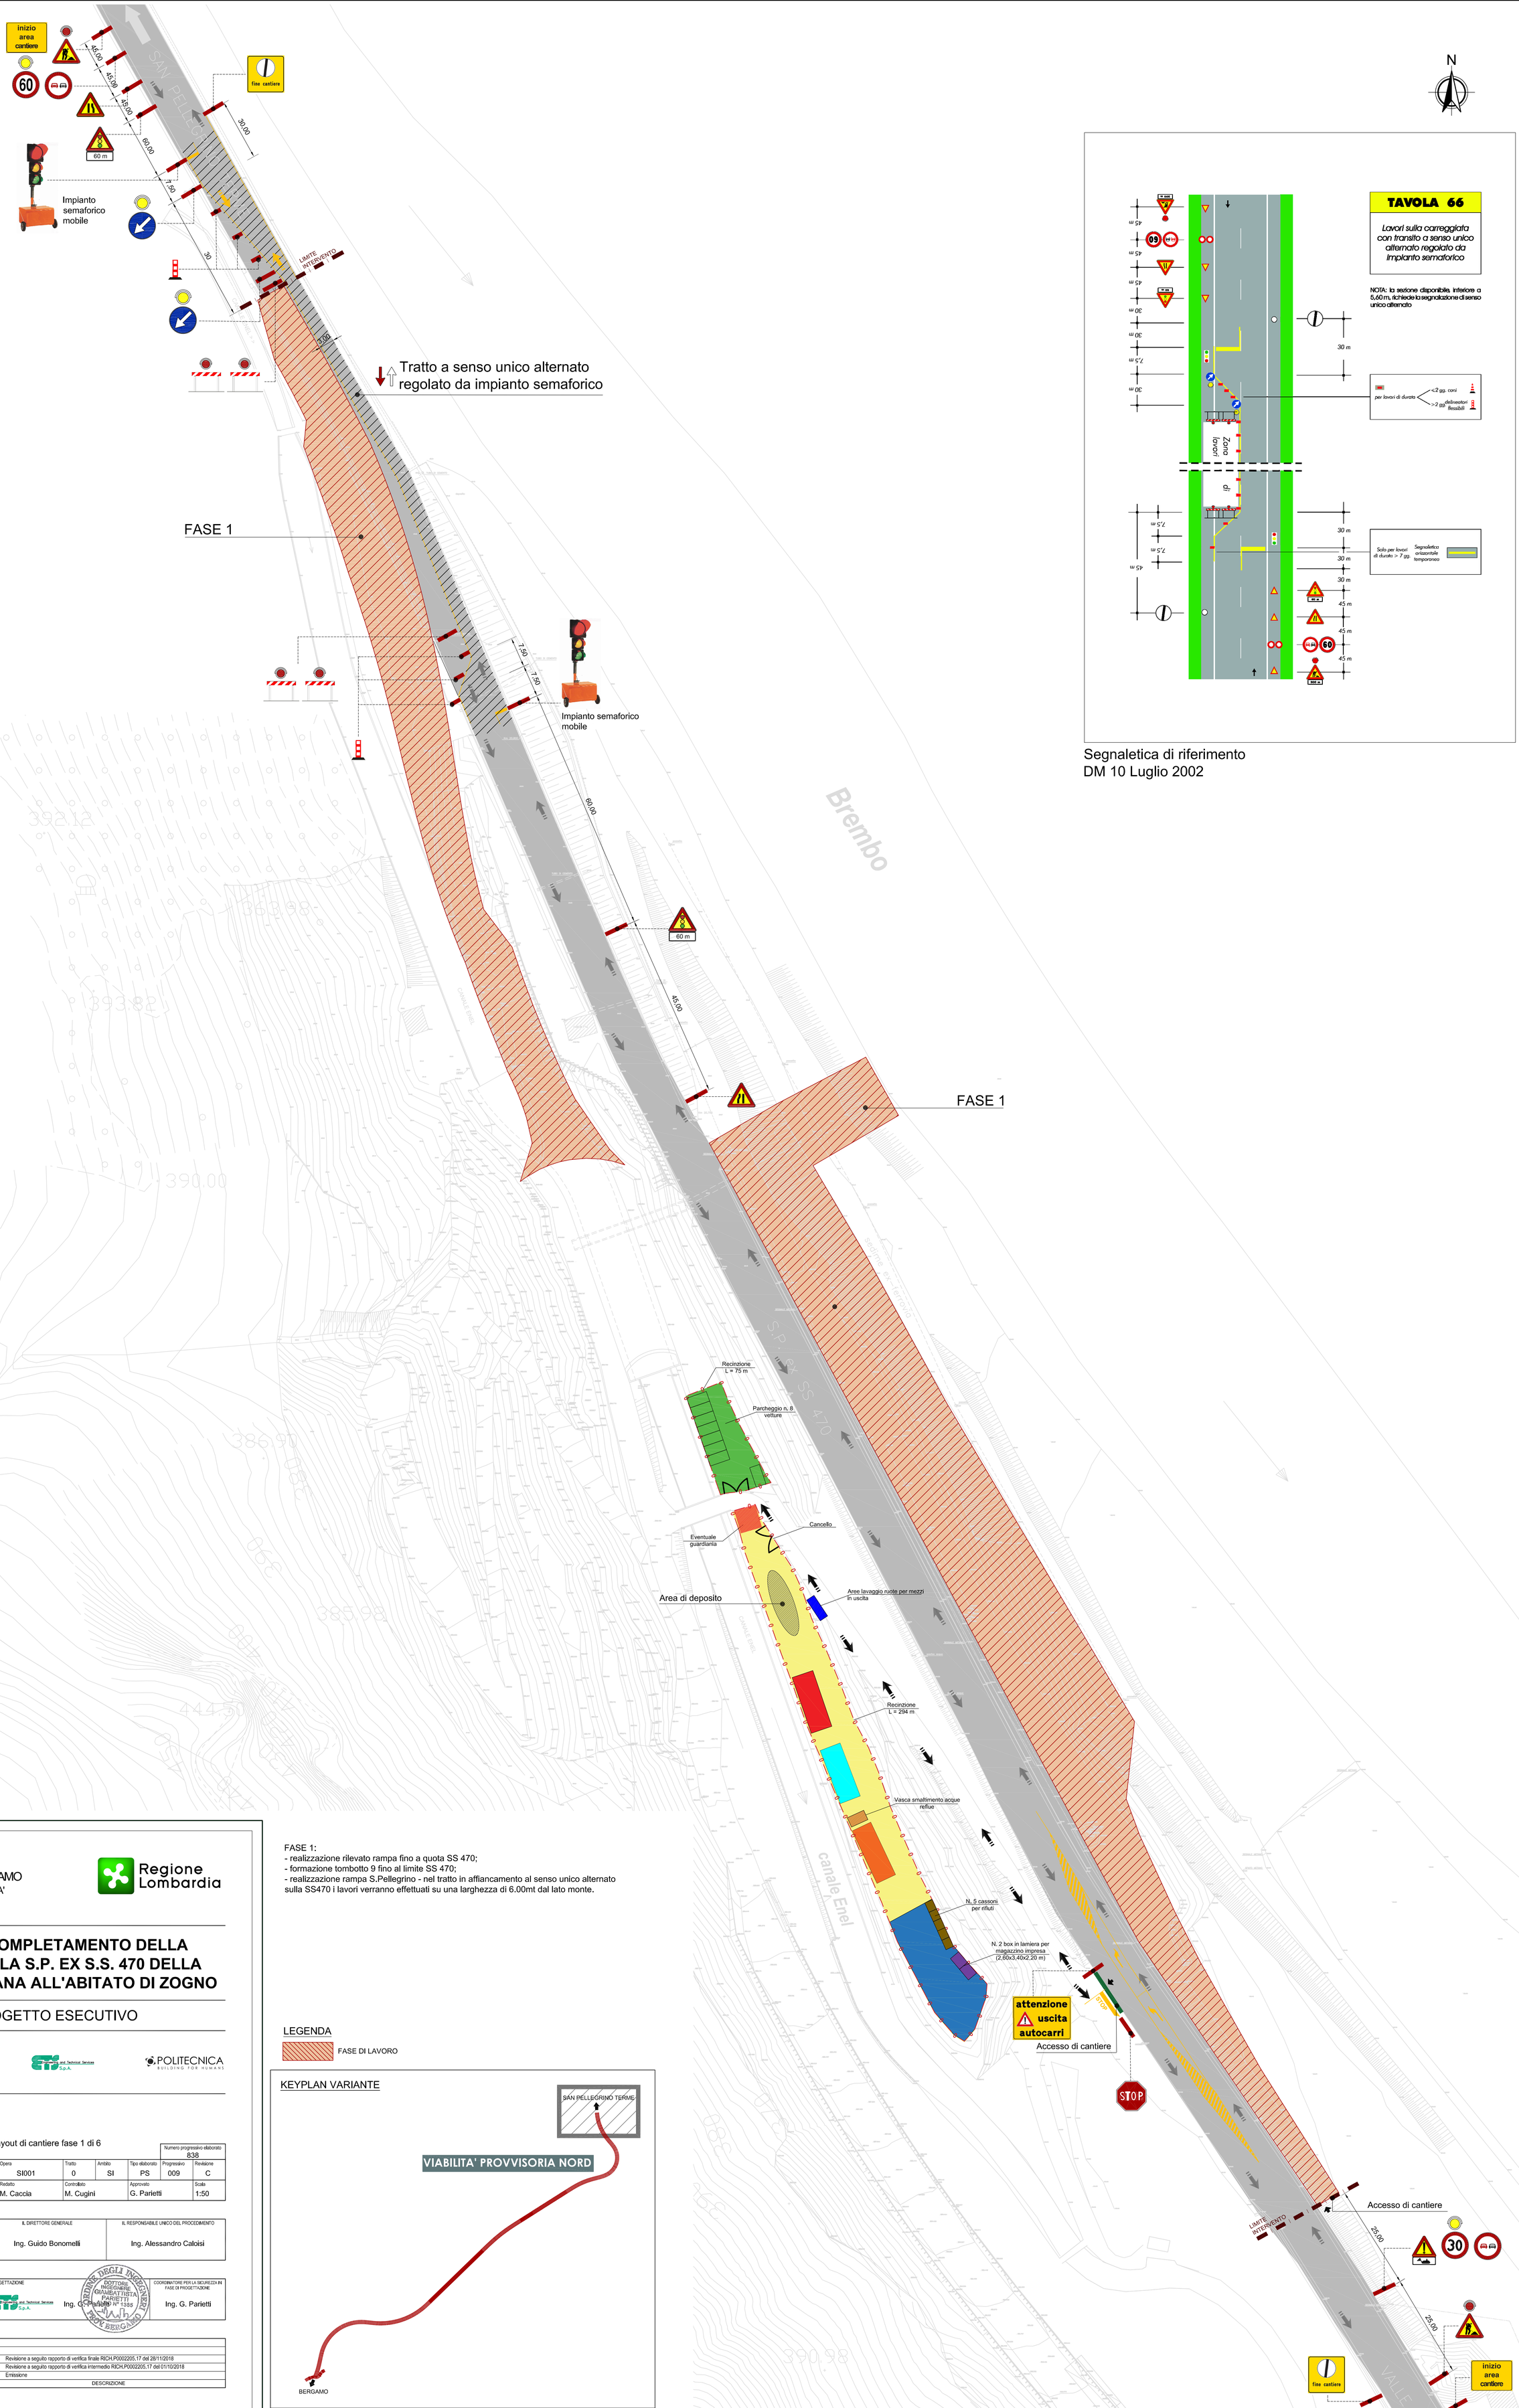

Segnaletica di riferimento
DM 10 Luglio 2002

FASE 1:
- realizzazione rilevato rampa fino a quota SS 470;
- formazione tombotto 9 fino al limite SS 470;
- realizzazione rampa S.Pellegrino - nel tratto in affiancamento al senso unico alternato sulla SS470 i lavori verranno effettuati su una larghezza di 6.00mt dal lato monte.

LEGENDA

FASE DI LAVORO

KEYPLAN VARIANTE

PROVINCIA DI BERGAMO
SETTORE VIABILITA'

Regione Lombardia

OPERE DI COMPLETAMENTO DELLA VARIANTE ALLA S.P. EX S.S. 470 DELLA VALLE BREMBANA ALL'ABITATO DI ZOGNO

PROGETTO ESECUTIVO

Raggruppamento Temporaneo Progettisti

Capogruppo

ELABORATI SPECIALISTICI
SICUREZZA
Allegati PSC: Svincolo Nord - Layout di cantiere fase 1 di 6

Numero progressivo elaborato									
								838	
Progetto	Fase	Lotto	Zona	Opera	Tratto	Ambito	Tipo elaborato	Progressivo	Revisione
F03316A	E	X	X00	SI001	0	SI	PS	009	C
CUP				Redatto	Controllato		Approvato		Scala
H71B15000560002				M. Caccia	M. Cugini		G. Parietti		1:50

	IL DIRETTORE GENERALE	IL RESPONSABILE UNICO DEL PROCEDIMENTO
Infrastrutture Lombarde via Pola 12/14 20124 Milano	Ing. Guido Bonomelli	Ing. Alessandro Caloisi

RESPONSABILE DELL'INTEGRAZIONE TRA LE PRESTAZIONI SPECIALISTICHE	PROGETTAZIONE		COORDINATORE PER LA SICUREZZA IN FASE DI PROGETTAZIONE
Ing. A. Renso	Ing. G. Parietti	Ing. G. Parietti	Ing. G. Parietti

Rev. C	NOVEMBRE 2018	Revisione a seguito rapporto di verifica finale RICH.P0002205.17 del 28/11/2018
Rev. B	NOVEMBRE 2018	Revisione a seguito rapporto di verifica intermedio RICH.P0002205.17 del 01/10/2018
Rev. A	LUGLIO 2018	Emissione
REVISIONE	DATA	DESCRIZIONE