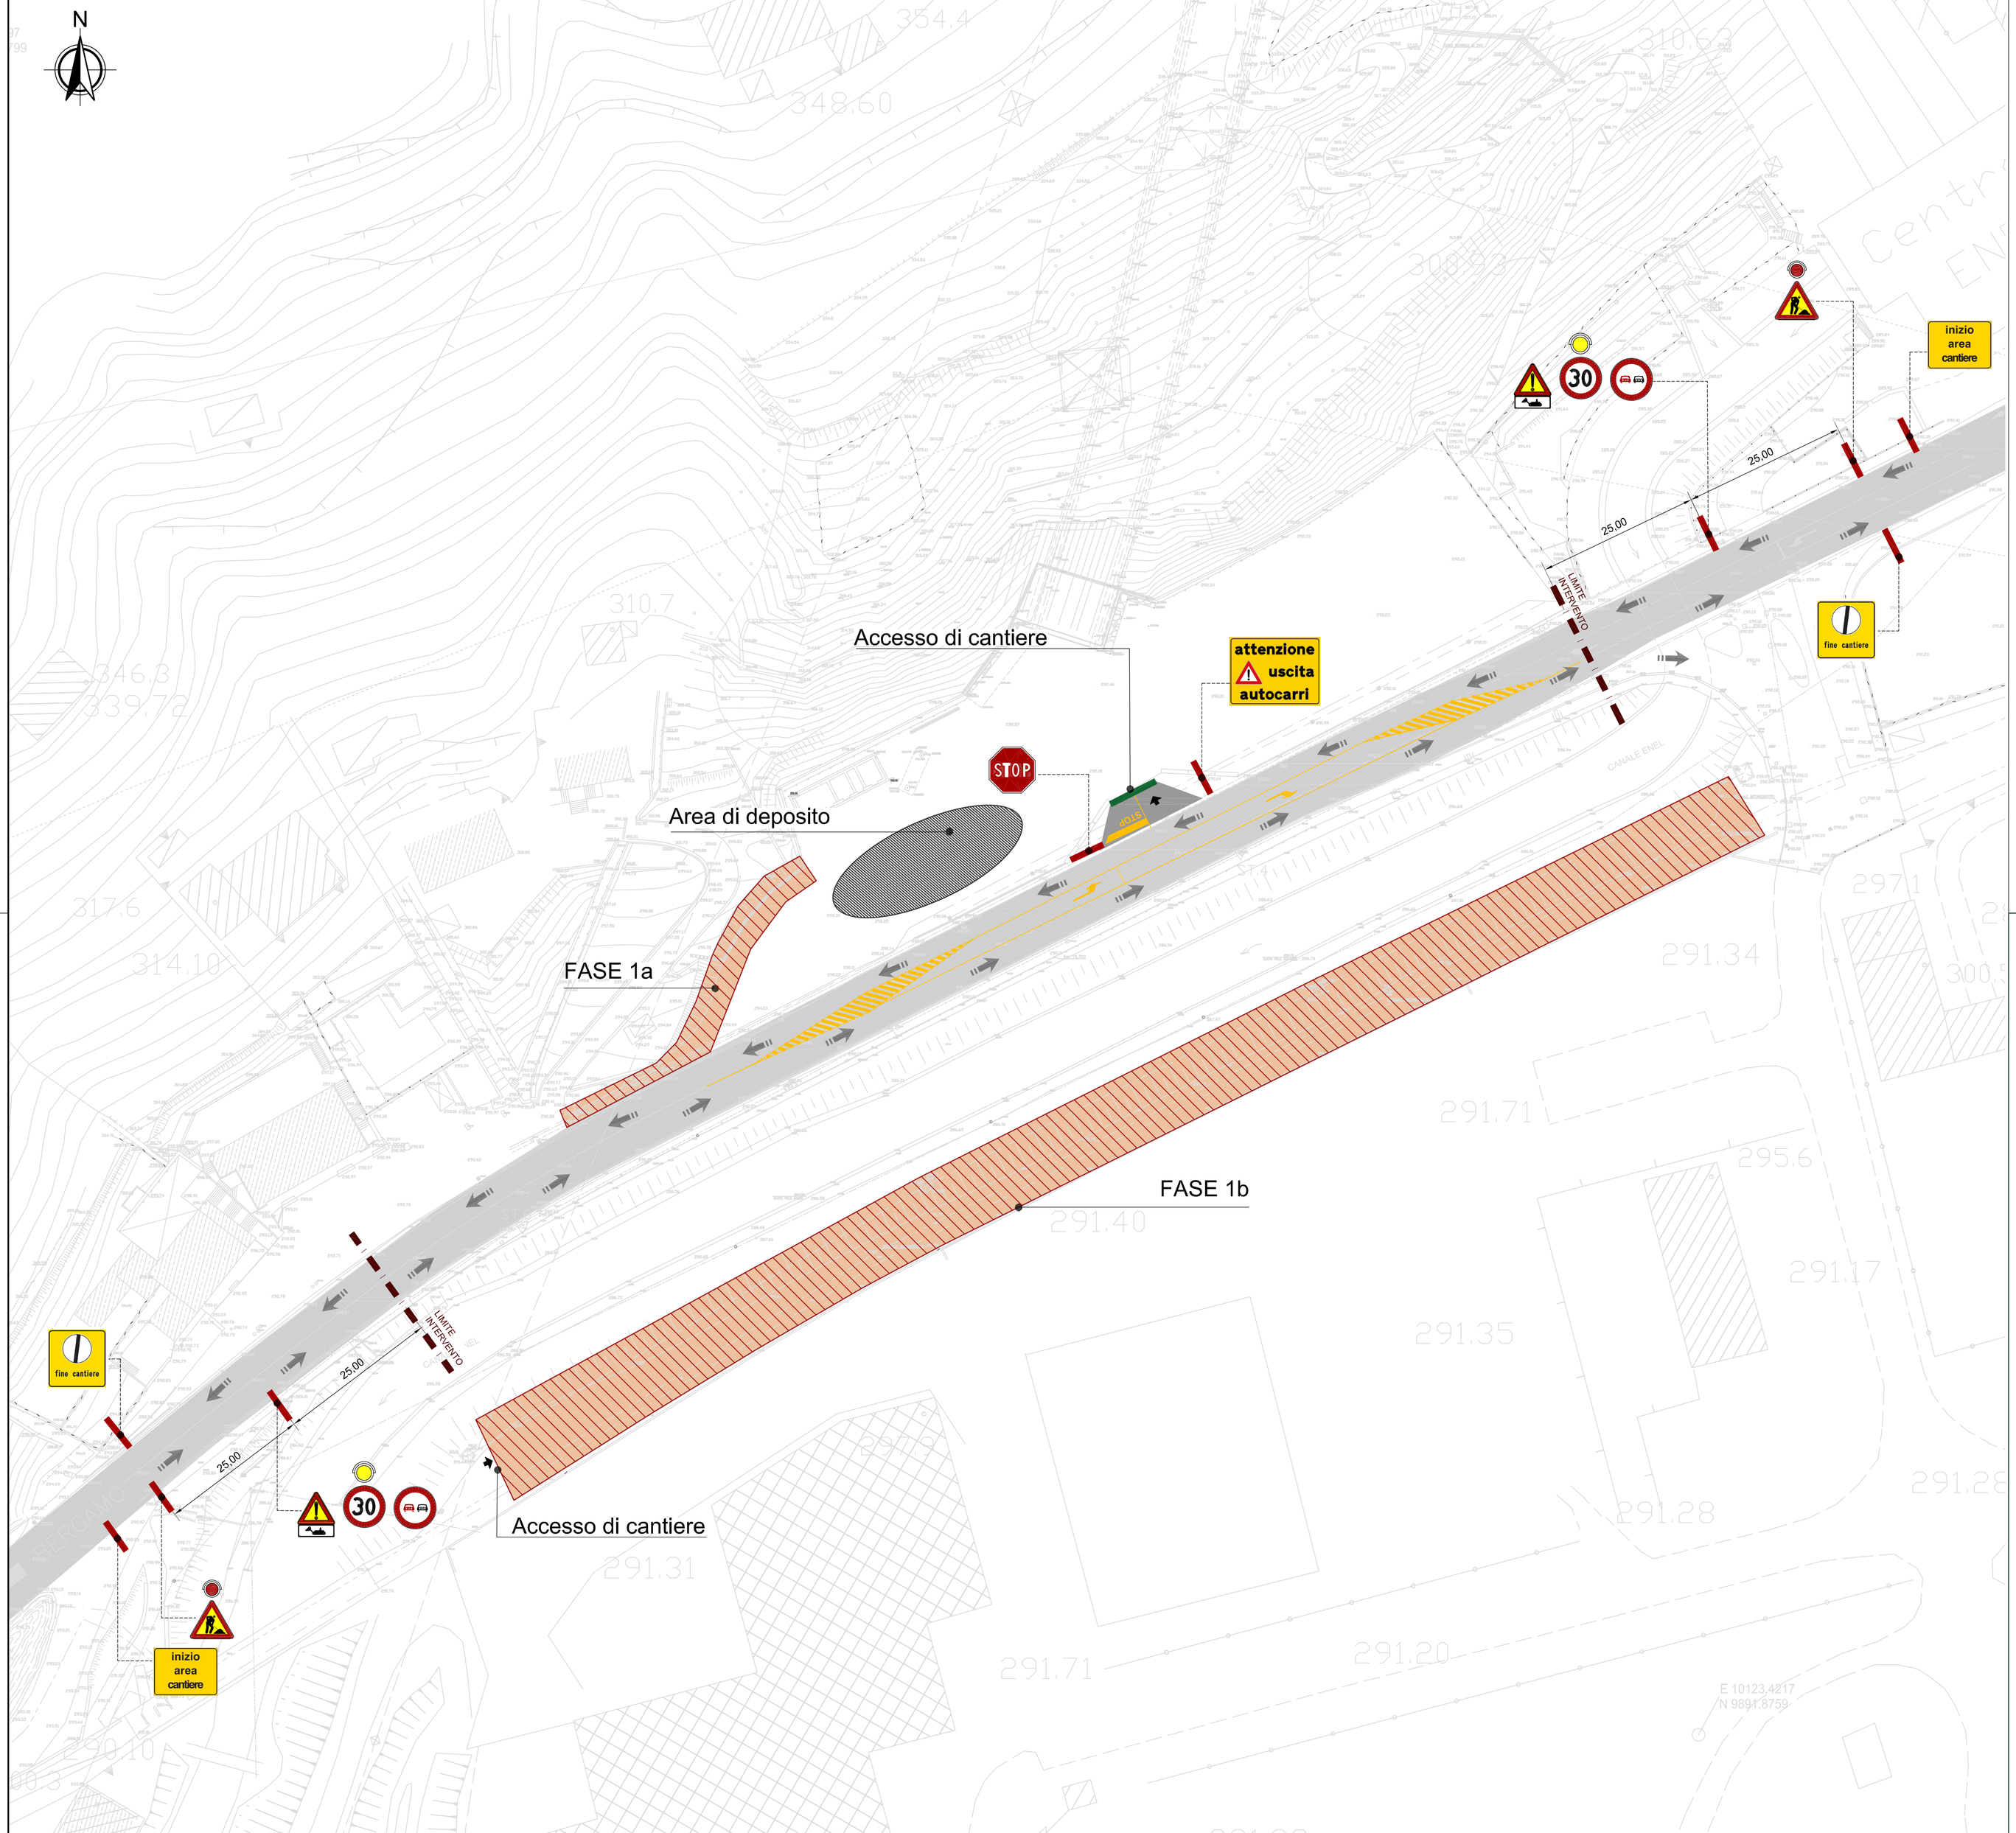

FASE 1a:
- completamento paratia;
- sbancamento per muri di sostegno.

FASE 1b:
- interramento linea aerea Enel;
- rimozione tralicci Enel.

LEGENDA

FASE DI LAVORO

KEYPLAN VARIANTE

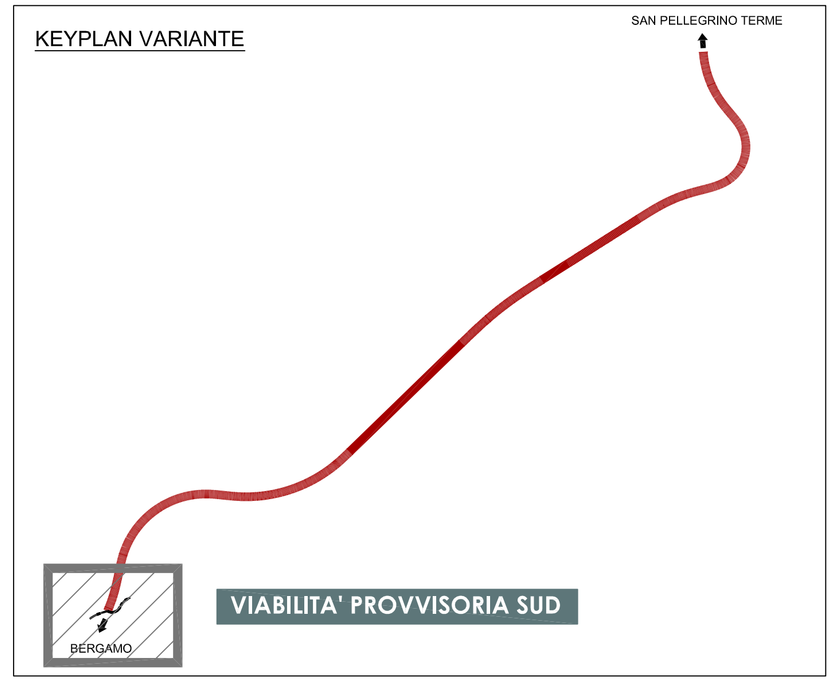

PROVINCIA DI BERGAMO
SETTORE VIABILITA'

Regione Lombardia

OPERE DI COMPLETAMENTO DELLA VARIANTE ALLA S.P. EX S.S. 470 DELLA VALLE BREMBANA ALL'ABITATO DI ZOGNO

PROGETTO ESECUTIVO

Raggruppamento Temporaneo Progettisti

Capogruppo

ELABORATI SPECIALISTICI
SICUREZZA
Allegati PSC: Svincolo Sud - Layout di cantiere fase 1 di 6

Numero progressivo elaborato: 834

Progetto	Fase	Lotto	Zona	Opera	Tratto	Ambito	Tipo elaborato	Progressivo	Revisione
F03316A	E	X	X00	SI001	0	SI	PS	005	C

CUP	Redatto	Controllato	Approvato	Scala
H71B15000560002	M. Caccia	M. Cugini	G. Parietti	1:50

Infrastrutture Lombarde via Pola 12/14 20124 Milano	IL DIRETTORE GENERALE Ing. Guido Bonomelli	IL RESPONSABILE UNICO DEL PROCEDIMENTO Ing. Alessandro Caloisi

RESPONSABILE DELL'INTEGRAZIONE TRA LE PRESTAZIONI SPECIALISTICHE	PROGETTAZIONE	COORDINATORE PER LA SICUREZZA IN FASE DI PROGETTAZIONE
Ing. A. Renso	Ing. G. Parietti	Ing. G. Parietti

REVISIONE	DATA	DESCRIZIONE
Rev. C	NOVEMBRE 2018	Revisione a seguito rapporto di verifica finale RICH.P0002205.17 del 28/11/2018
Rev. B	NOVEMBRE 2018	Revisione a seguito rapporto di verifica intermedio RICH.P0002205.17 del 01/10/2018
Rev. A	LUGLIO 2018	Emissione