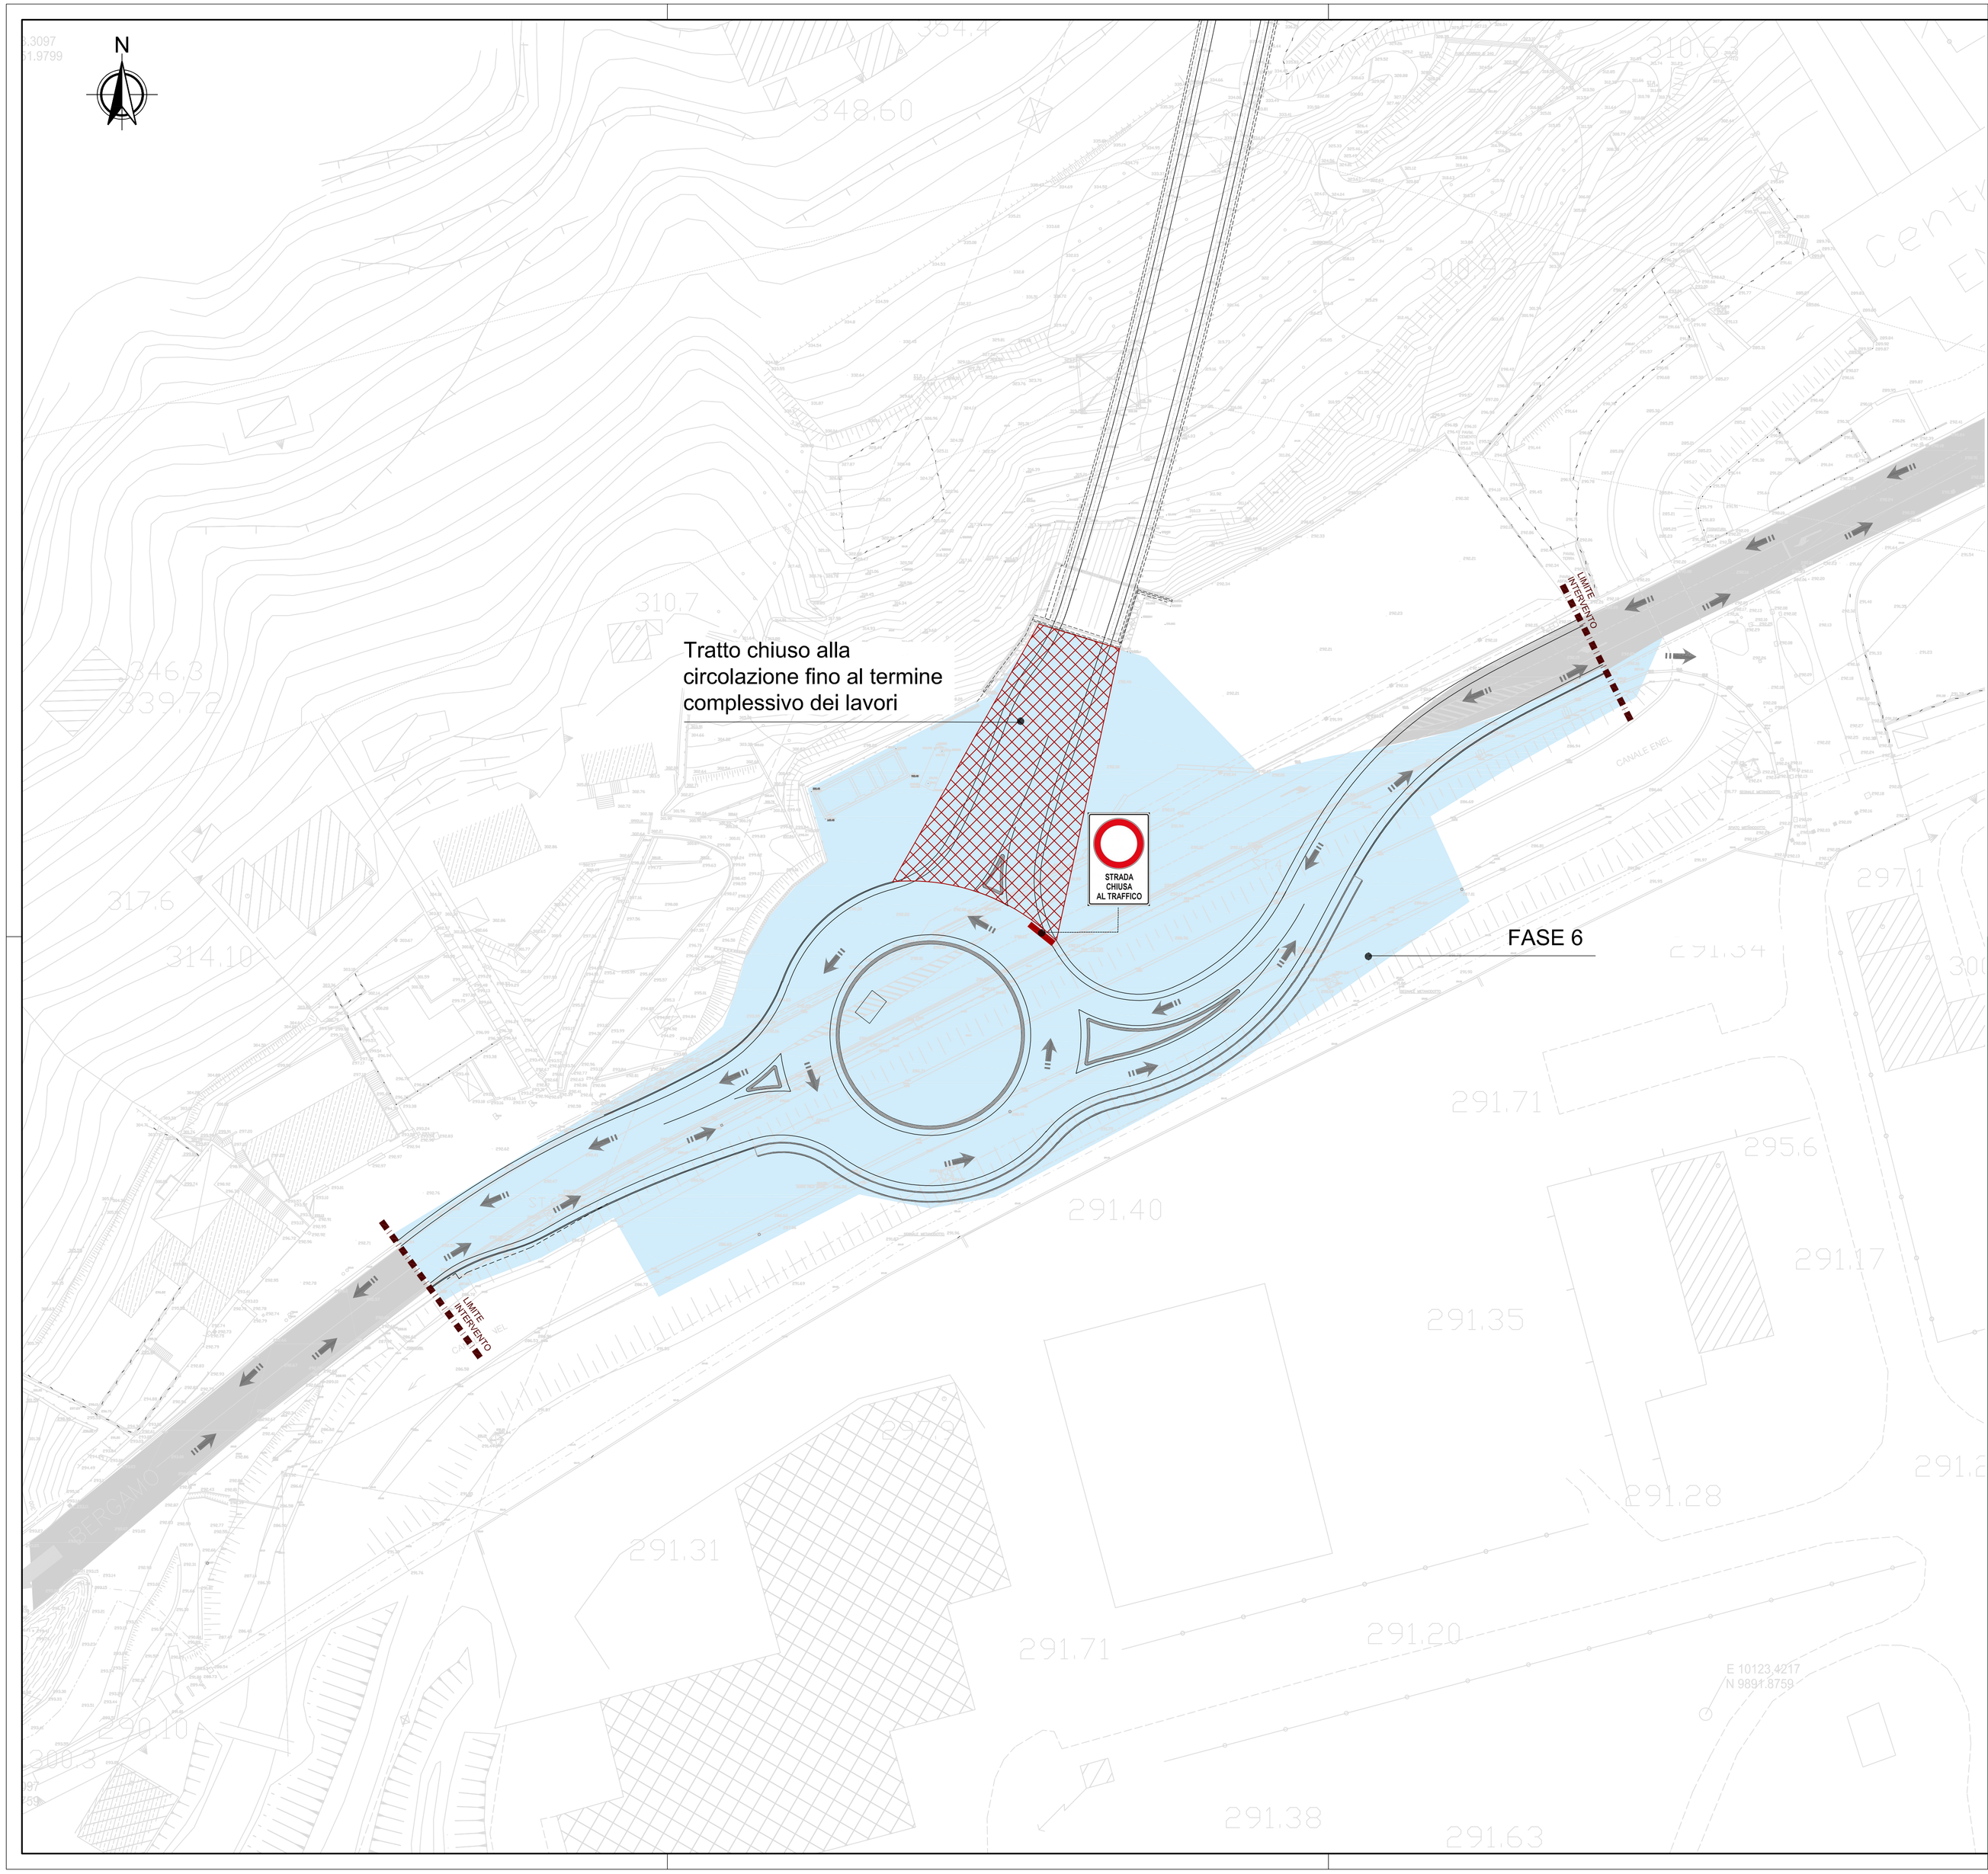

FASE 6:
- messa in esercizio della rotatoria;
- smantellamento deviazione provvisoria.

LEGENDA

AREA LAVORAZIONI ESEGUITE

KEYPLAN VARIANTE

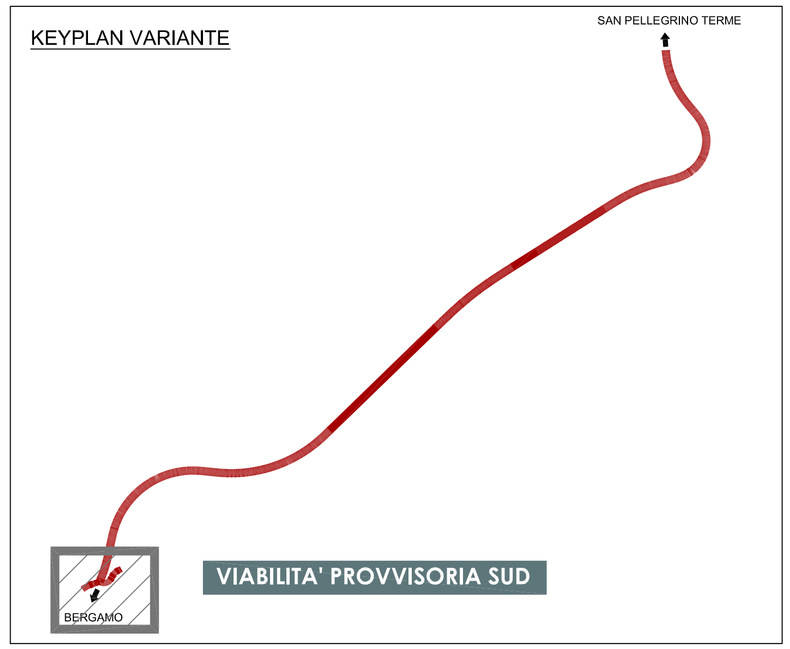

PROVINCIA DI BERGAMO
SETTORE VIABILITA'

Regione Lombardia

OPERE DI COMPLETAMENTO DELLA VARIANTE ALLA S.P. EX S.S. 470 DELLA VALLE BREMBANA ALL'ABITATO DI ZOGNO

PROGETTO ESECUTIVO

Raggruppamento Temporaneo Progettisti

Capogruppo

ELABORATI SPECIALISTICI
SICUREZZA
Allegati PSC: Svincolo Sud - Layout di cantiere fase 6 di 6

Numero progressivo elaborato: 837

Progetto	Fase	Lotto	Zona	Opera	Tratto	Ambito	Tipo elaborato	Progressivo	Revisione
F03316A	E	X	X00	SI001	0	SI	PS	008	B

CUP	Redatto	Controllato	Approvato	Scala
H71B15000560002	M. Caccia	M. Cugini	G. Parietti	1:50

Infrastrutture Lombarde
Via Pola 12/14 20124 Milano

IL DIRETTORE GENERALE
Ing. Guido Bonomelli

IL RESPONSABILE UNICO DEL PROCEDIMENTO
Ing. Alessandro Caloisi

RESPONSABILE DELL'INTEGRAZIONE TRA LE PRESTAZIONI SPECIALISTICHE
Ing. A. Renso

ORDINE DEGLI INGEGNERI VERONA E PROVINCIA
DOTT. ING. ANDREA RENSO
A 2413

RESPONSABILE DELLA PROGETTAZIONE
Ing. G. Parietti

ORDINE DEGLI INGEGNERI BERGAMO
DOTTORE INGEGNERE GIAMBATTISTA PARIETTI
Nº 1388

COORDINATORE PER LA SICUREZZA IN FASE DI PROGETTAZIONE
Ing. G. Parietti

REVISIONE	DATA	DESCRIZIONE
Rev. B	NOVEMBRE 2018	Revisione a seguito rapporto di verifica intermedio RICH.P00022205.17 del 01/10/2018
Rev. A	LUGLIO 2018	Emissione